Etude et réalisation de:
SIGNALISATION ROUTIERE ET EQUIPEMENT DE CHANTIER

ETUDE RECHERCHE PLAN ET REALISATION

Rue des Salamandres,9 B5100 Nannine (Namur)
Tel: 081/510.680
Fax: 081/510.681
info@signaroute.be

Situation:

Cabine E046 – N7 Ghsilenghien

Durée 15 jours ouvrables

ENTREPRENEUR:

P19/0141 – Mobix – ETEC

LUWA

MODIFICATIONS

Dates	Quantités	Objet
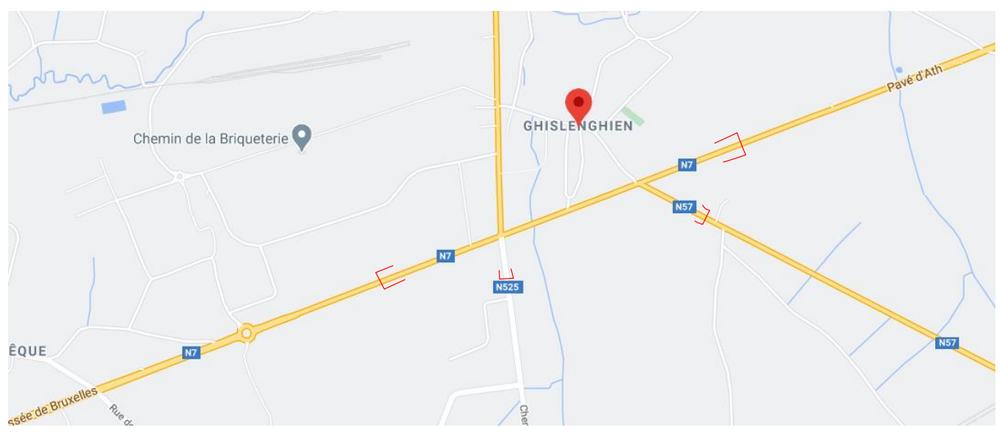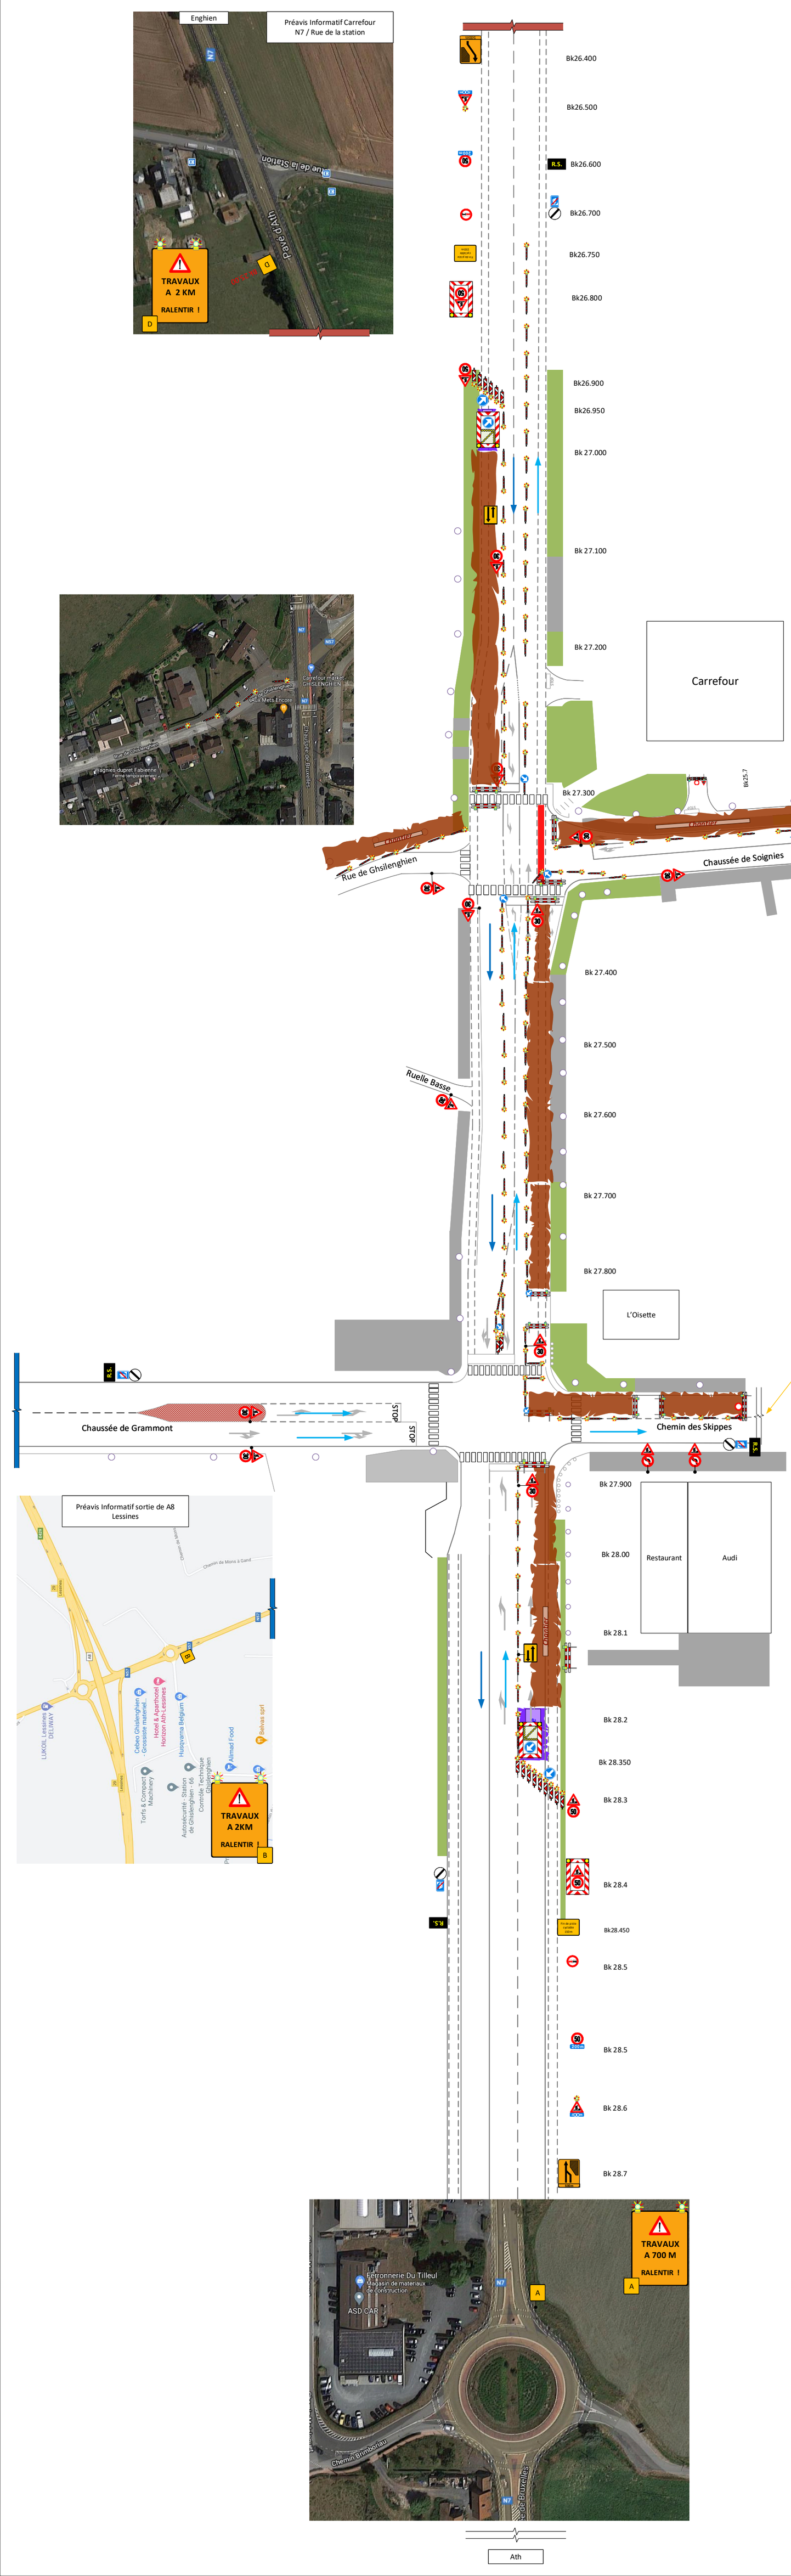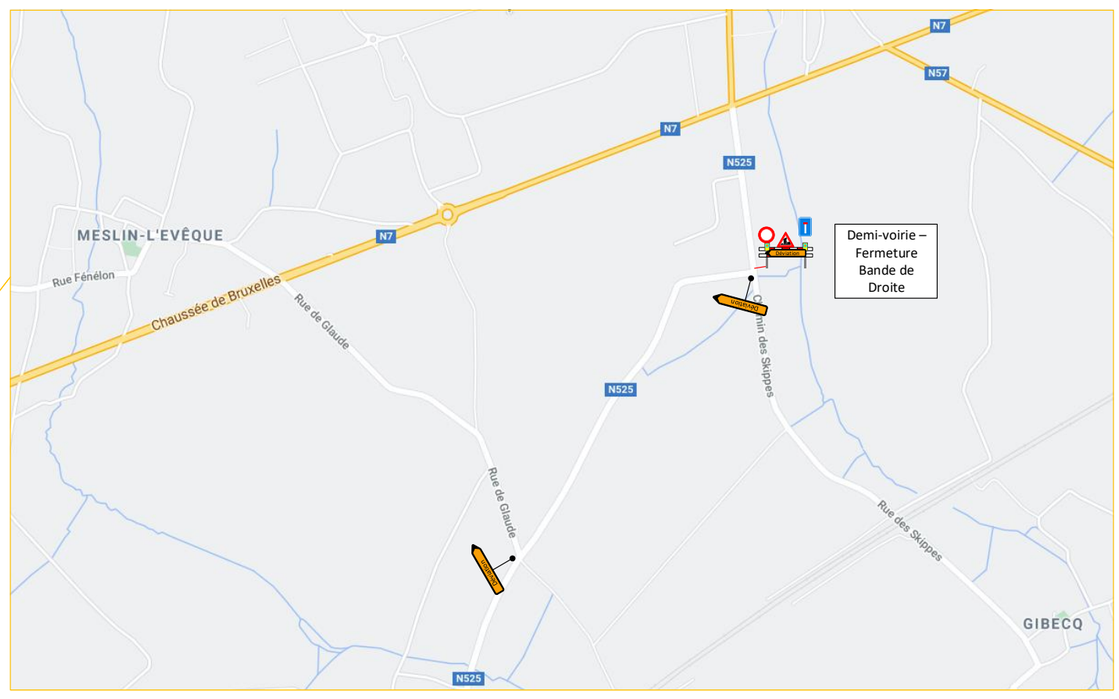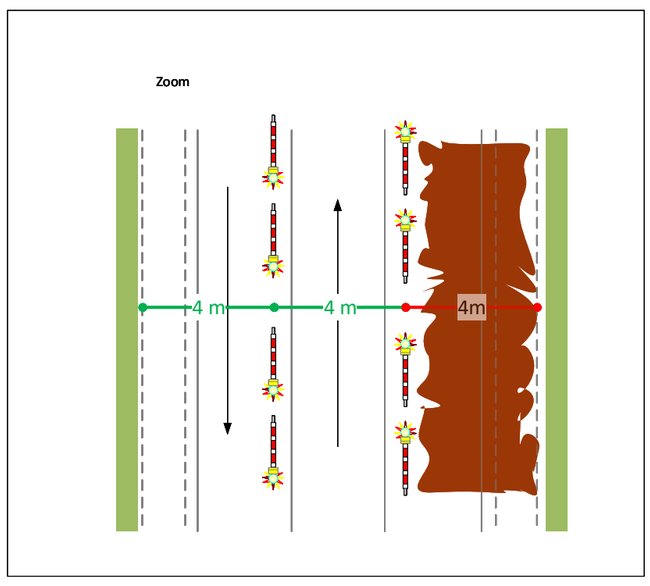
Plan n°	Dessiné le: / Modifié le:	Dessiné par: P.Cornet	Phase: 1	2021